



PLANTA BAJA
ESC: 1/50

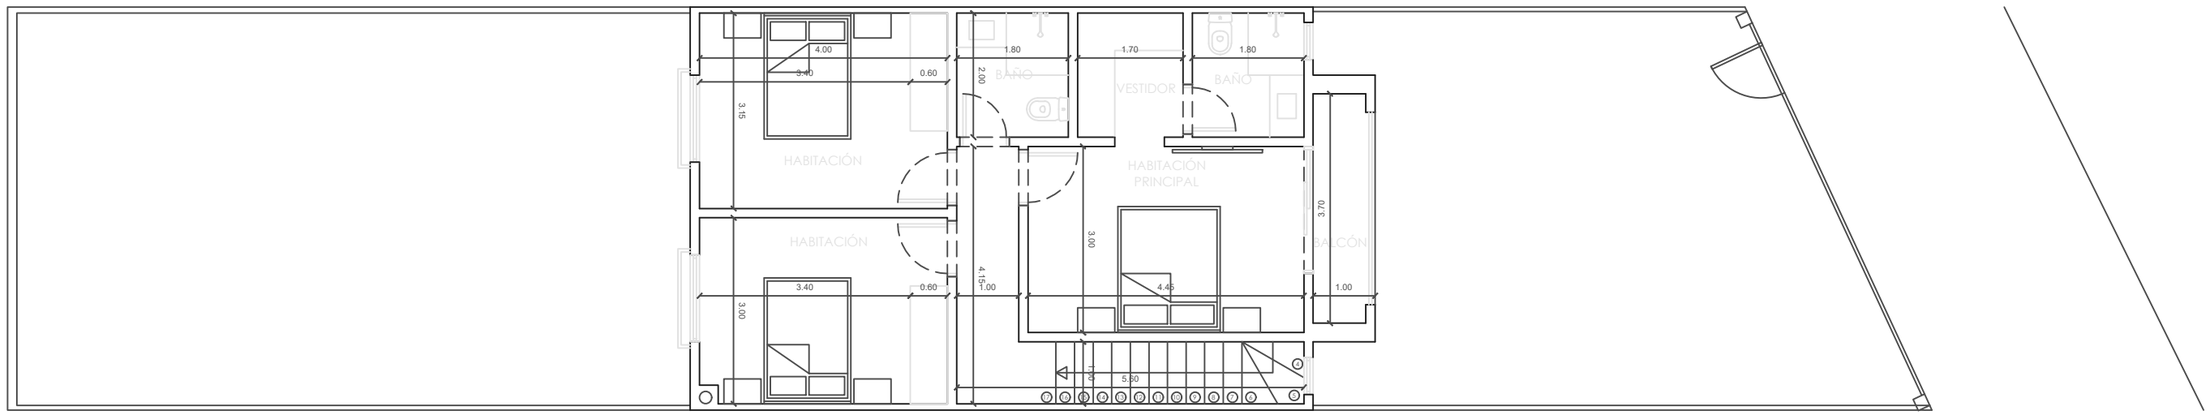

PLANTA ALTA
ESC: 1/50

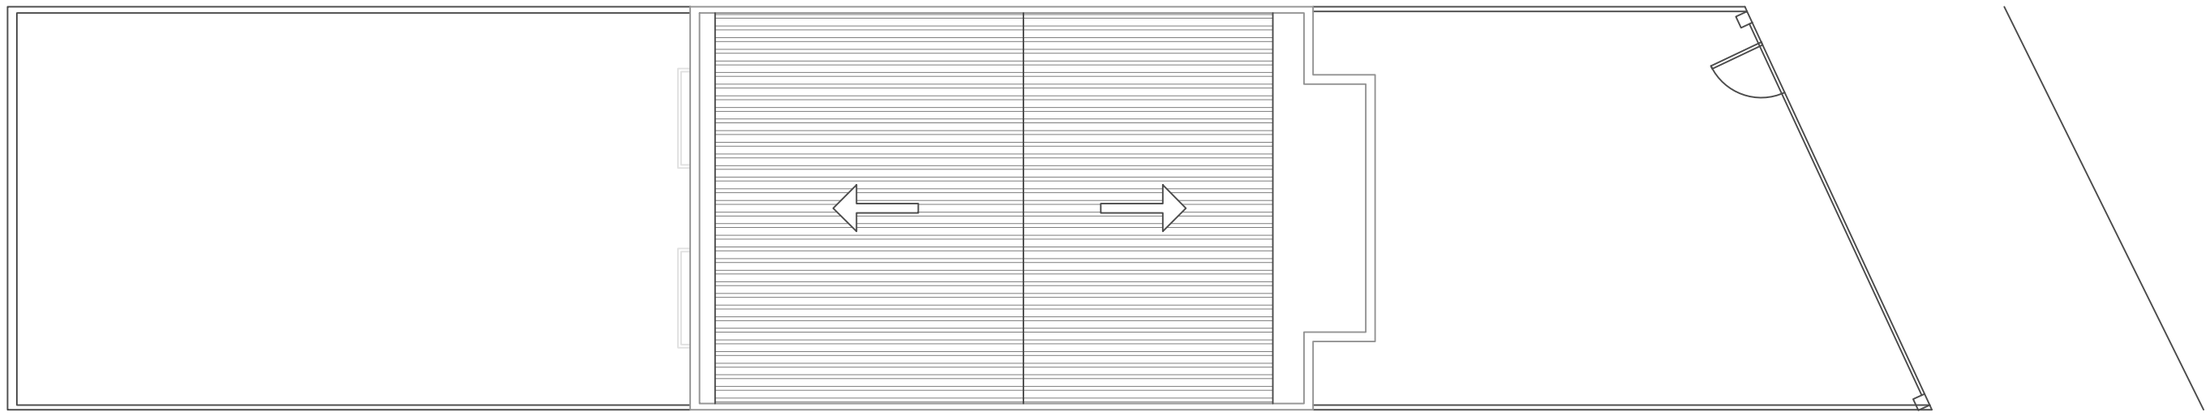

PLANTA DE TECHO
ESC: 1/50